


Ведомость жилых и общественных зданий и сооружений

Номер на плане	Наименование и обозначение	Этажность	Количество		Площадь, м <sup>2</sup>				Строительный объем, м <sup>3</sup>		
			Здания	Квартир	Застройки		Жилого здания		здания	всего	
					здания	всего	здания	всего			
1	Жилой дом	3	1	30	30	947,12	947,12	2 462,1	2 462,1	9 362	9 362
2	Проектируемый жилой дом	3	1	45	45	1 414,53	1 414,53	3 379,02	3 379,02	14 044	14 044
3	Парковка			---	---	---	---	---	---	---	---
4	Парковка			---	---	---	---	---	---	---	---

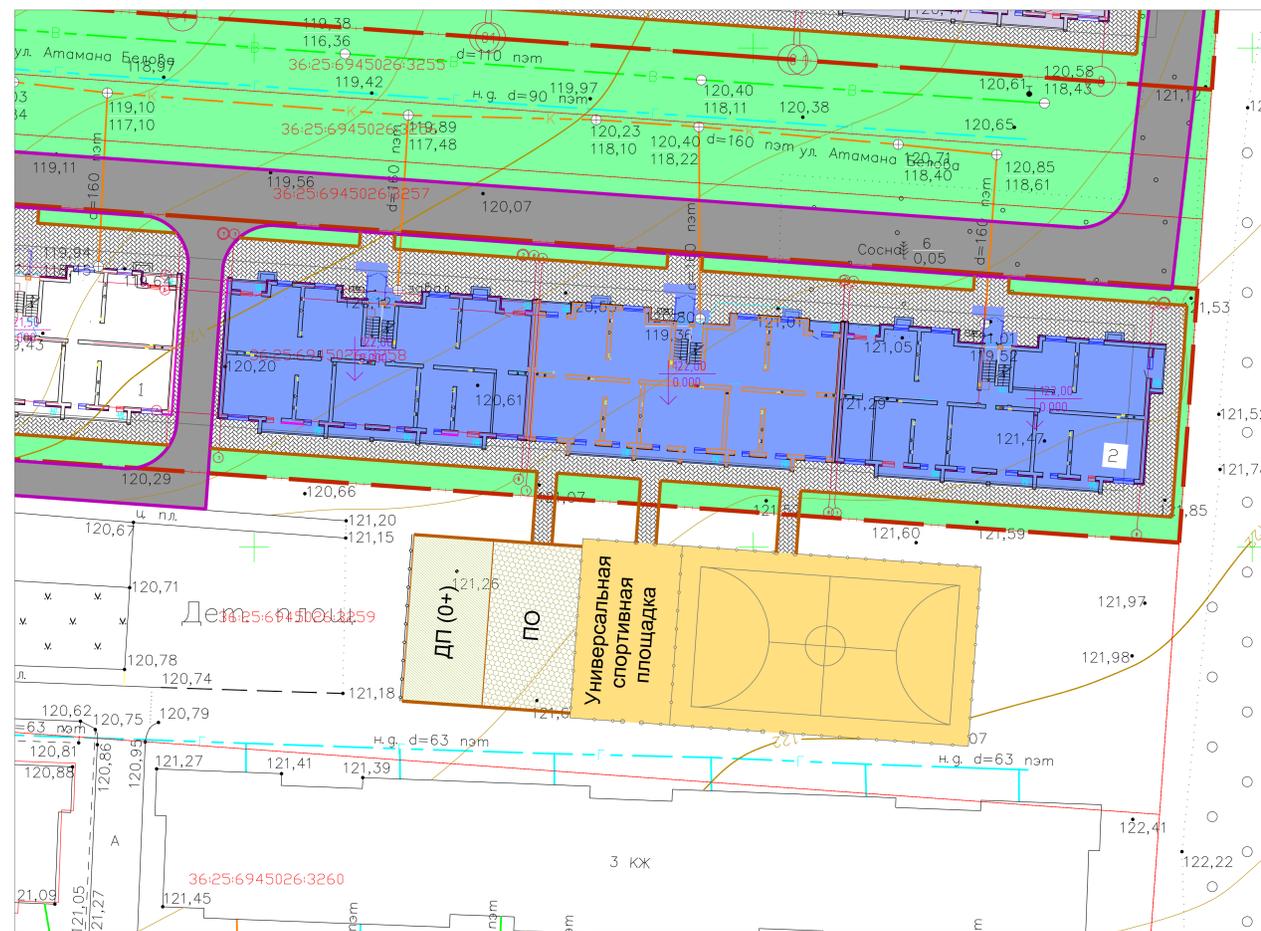

Условные обозначения

- Граница участка
- Граница благоустройства
- Красные линии
- Линия застройки
- Проектируемый жилой дом
- Асфальтобетонное покрытие проездов и стоянок
- Плиточное покрытие тротуаров
- Озеленение
- ПД Площадка для игр детей дошкольного и младшего школьного возраста
- ПО Площадка для отдыха взрослого населения
- ПС Площадка спортивная
- ПХ Площадка для хозяйственных целей
- Р Площадка для стоянки автомашин (жилые дома)

Согласовано  
 Инв. N подл. Подпись и дата зам. инв.

449/1-ПД-21-ПЗУ				
Жилые дома по адресу: Воронежская обл., Рамонский р-н, с. Ямное, ул. Атамана Белова, 2/2				
Изм.	Кол.ч.	Лист № док.	Подпись	Дата
Разраб.		Журихин		05.18
ГИП		Гаврилов		05.18
Н.контр.		Гаврилов		05.18
Жилые дома			Стадия	Лист
			П	2
Схема планировочной организации земельного участка М 1:500.			ООО "ТИСС"	